



Appartementhotel Rumpf

Blattinhalt:	Schaubilder		
Maßstab:	1:250	Gez:	PS
Datum:	28.02.2024	Code:	VE_08_SB_20240228

Plannr: 09

R7H BAU:KULTUR:GMBH
Gustav-Baltzer-Str.7 8850 Murau
TEL: +43 3532 2990
MAIL: office@r7h-baukultur.at

BAU:KULTUR:GMBH

R7H
BM Dipl.-Ing. ROBERT
SIEBENHOFER






Appartementhotel Rumpf			Plannr: 13
Blattinhalt:	Ansicht Süden		R7H BAU:KULTUR:GMBH Gustav-Baltzer-Str.7 8850 Murau TEL: +43 3532 2990 MAIL: office@r7h-baukultur.at
Maßstab:	1:250	Gez: PS	
Datum:	28.02.2024	Code: VE_08_SÜ_20240228	





Appartementhotel Rumpf			Plannr: 14	BAU:KULTUR:GMBH R7H BM Dipl.-Ing. ROBERT SIEBENHOFER 
Blattinhalt:	Ansicht Westen		R7H BAU:KULTUR:GMBH	
Maßstab:	1:250	Gez: PS	Gustav-Baltzer-Str.7 8850 Murau	
Datum:	28.02.2024	Code: VE_08_WE_20240228	TEL: +43 3532 2990 MAIL: office@r7h-baukultur.at	

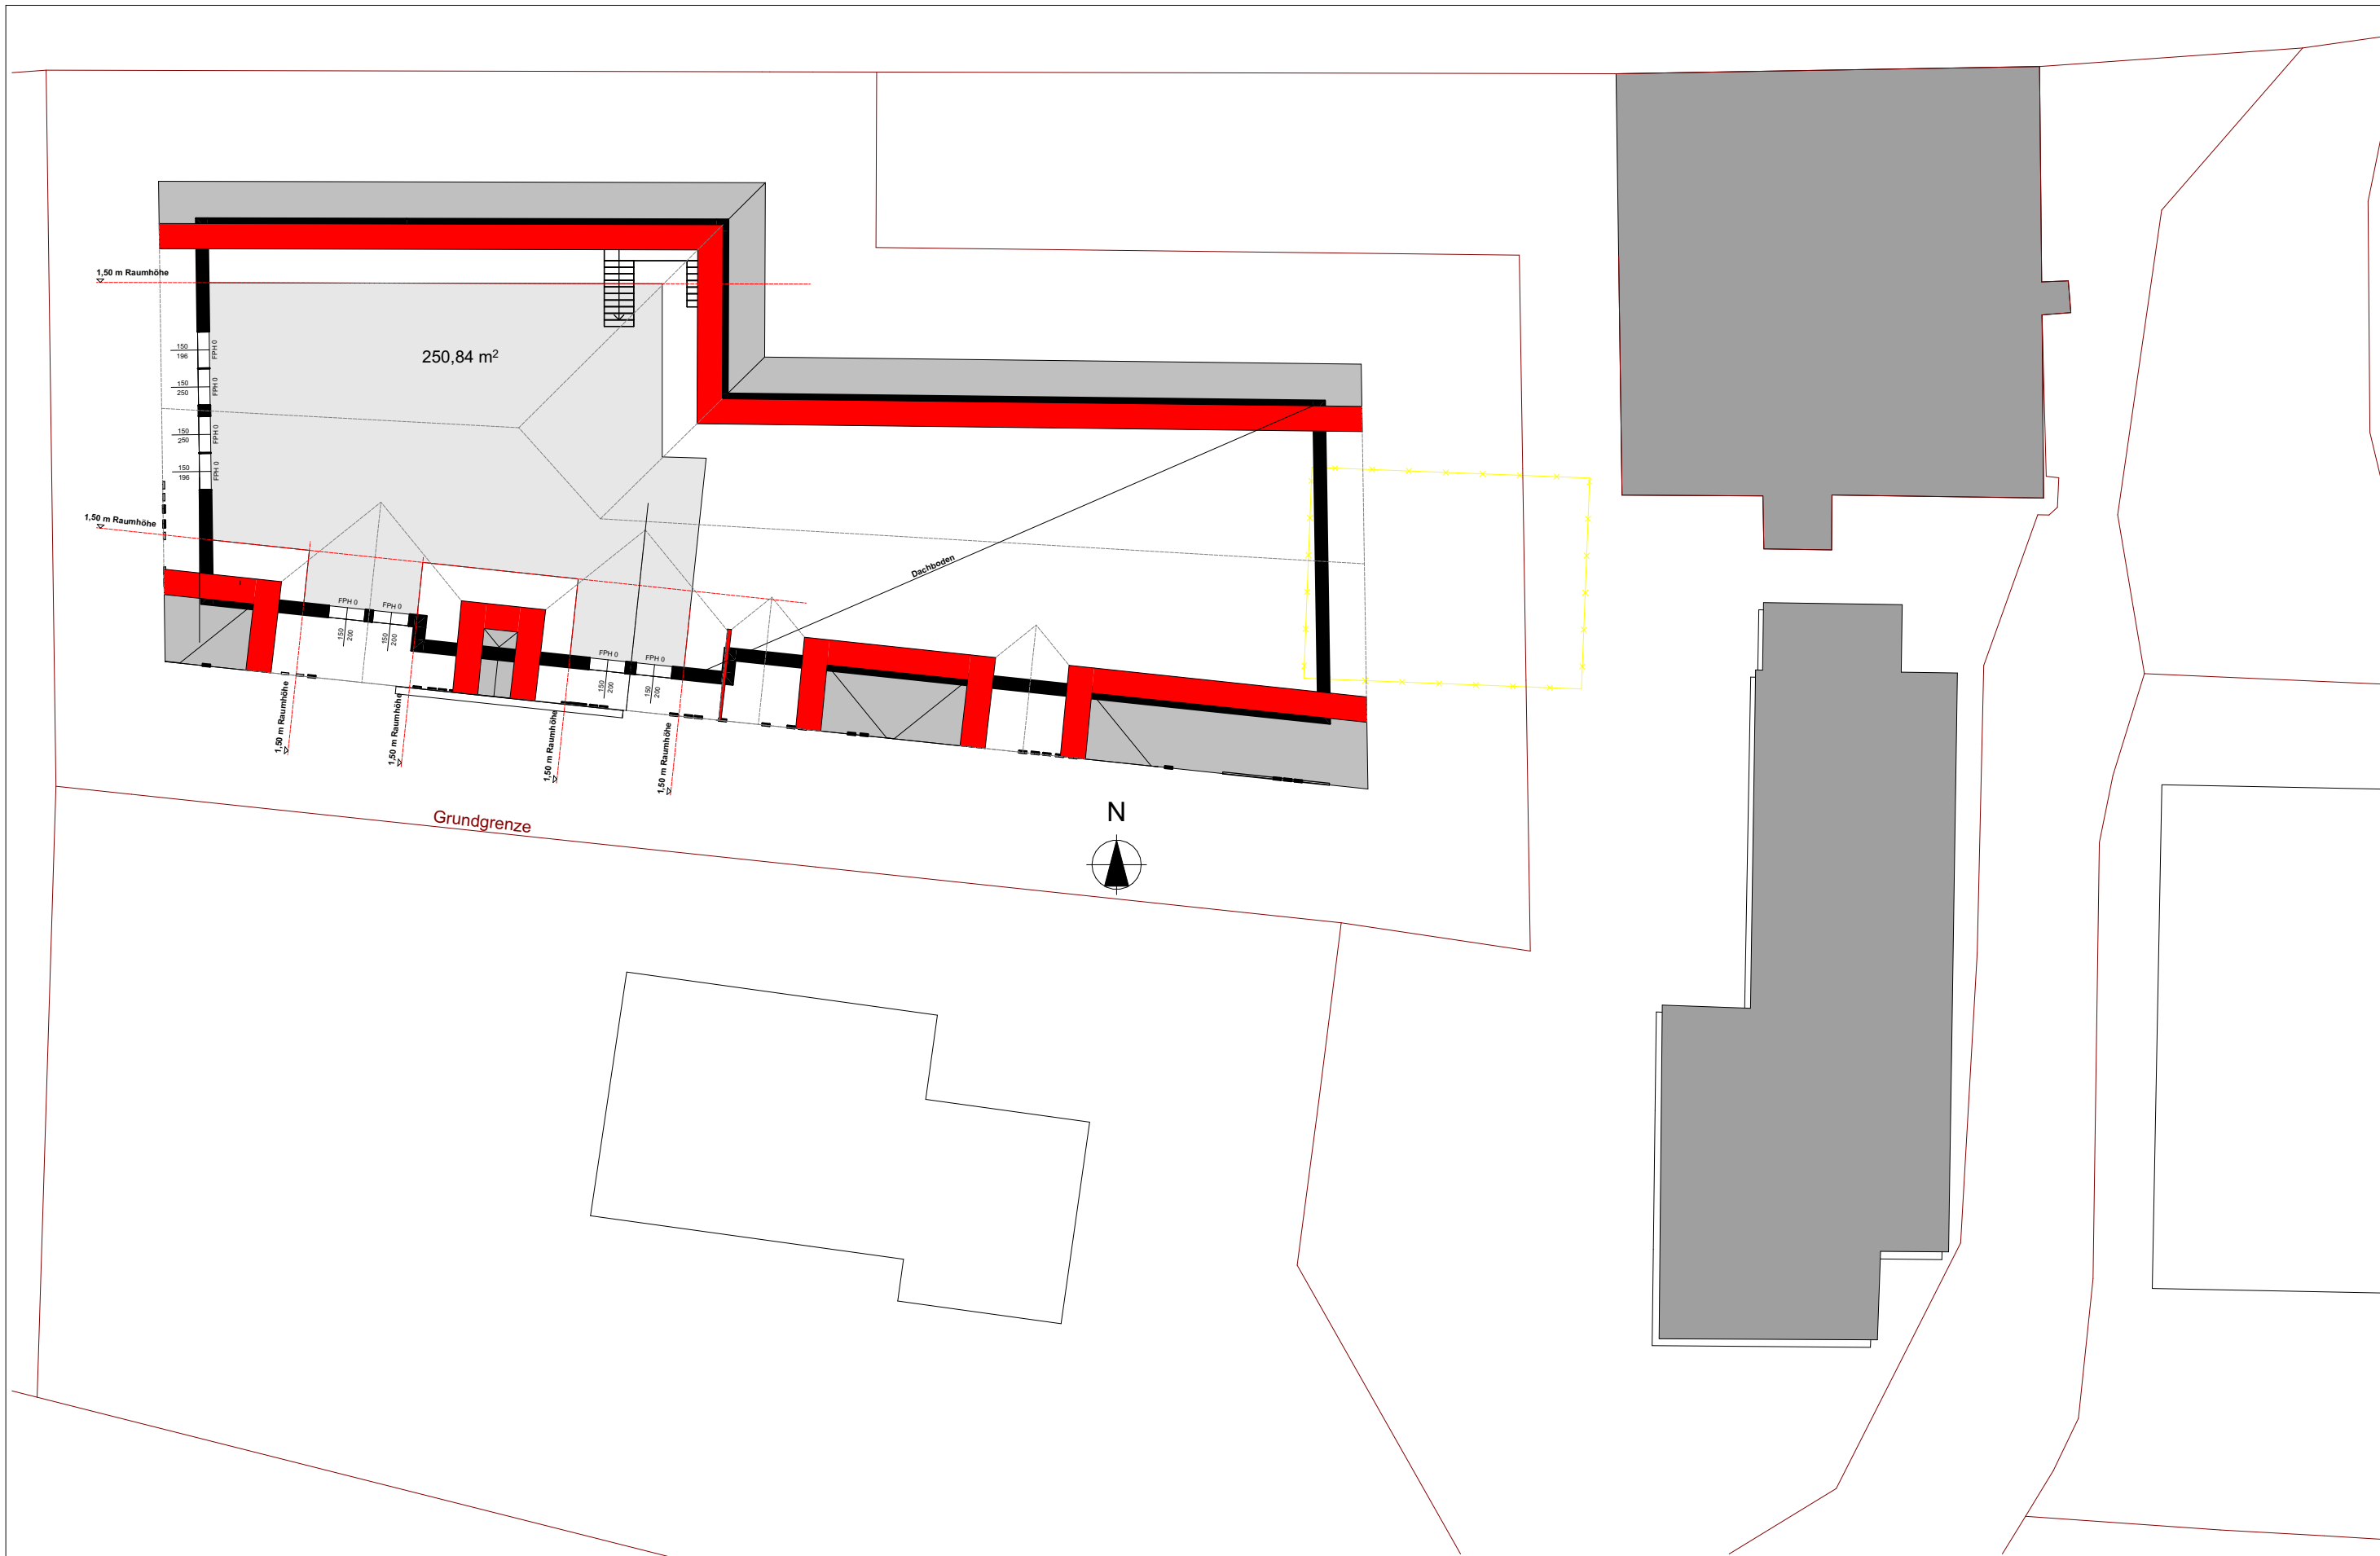

Appartementhotel Rumpf


Plannr: 07

Blattinhalt:	DG		
Maßstab:	1:250	Gez:	PS
Datum:	28.02.2024	Code:	VE_08_DG2_20240228

R7H BAU:KULTUR:GMBH
Gustav-Baltzer-Str.7 8850 Murau
TEL: +43 3532 2990
MAIL: office@r7h-baukultur.at


BAU:KULTUR:GMBH

R7H
BM Dipl.-Ing. ROBERT
SIEBENHOFER

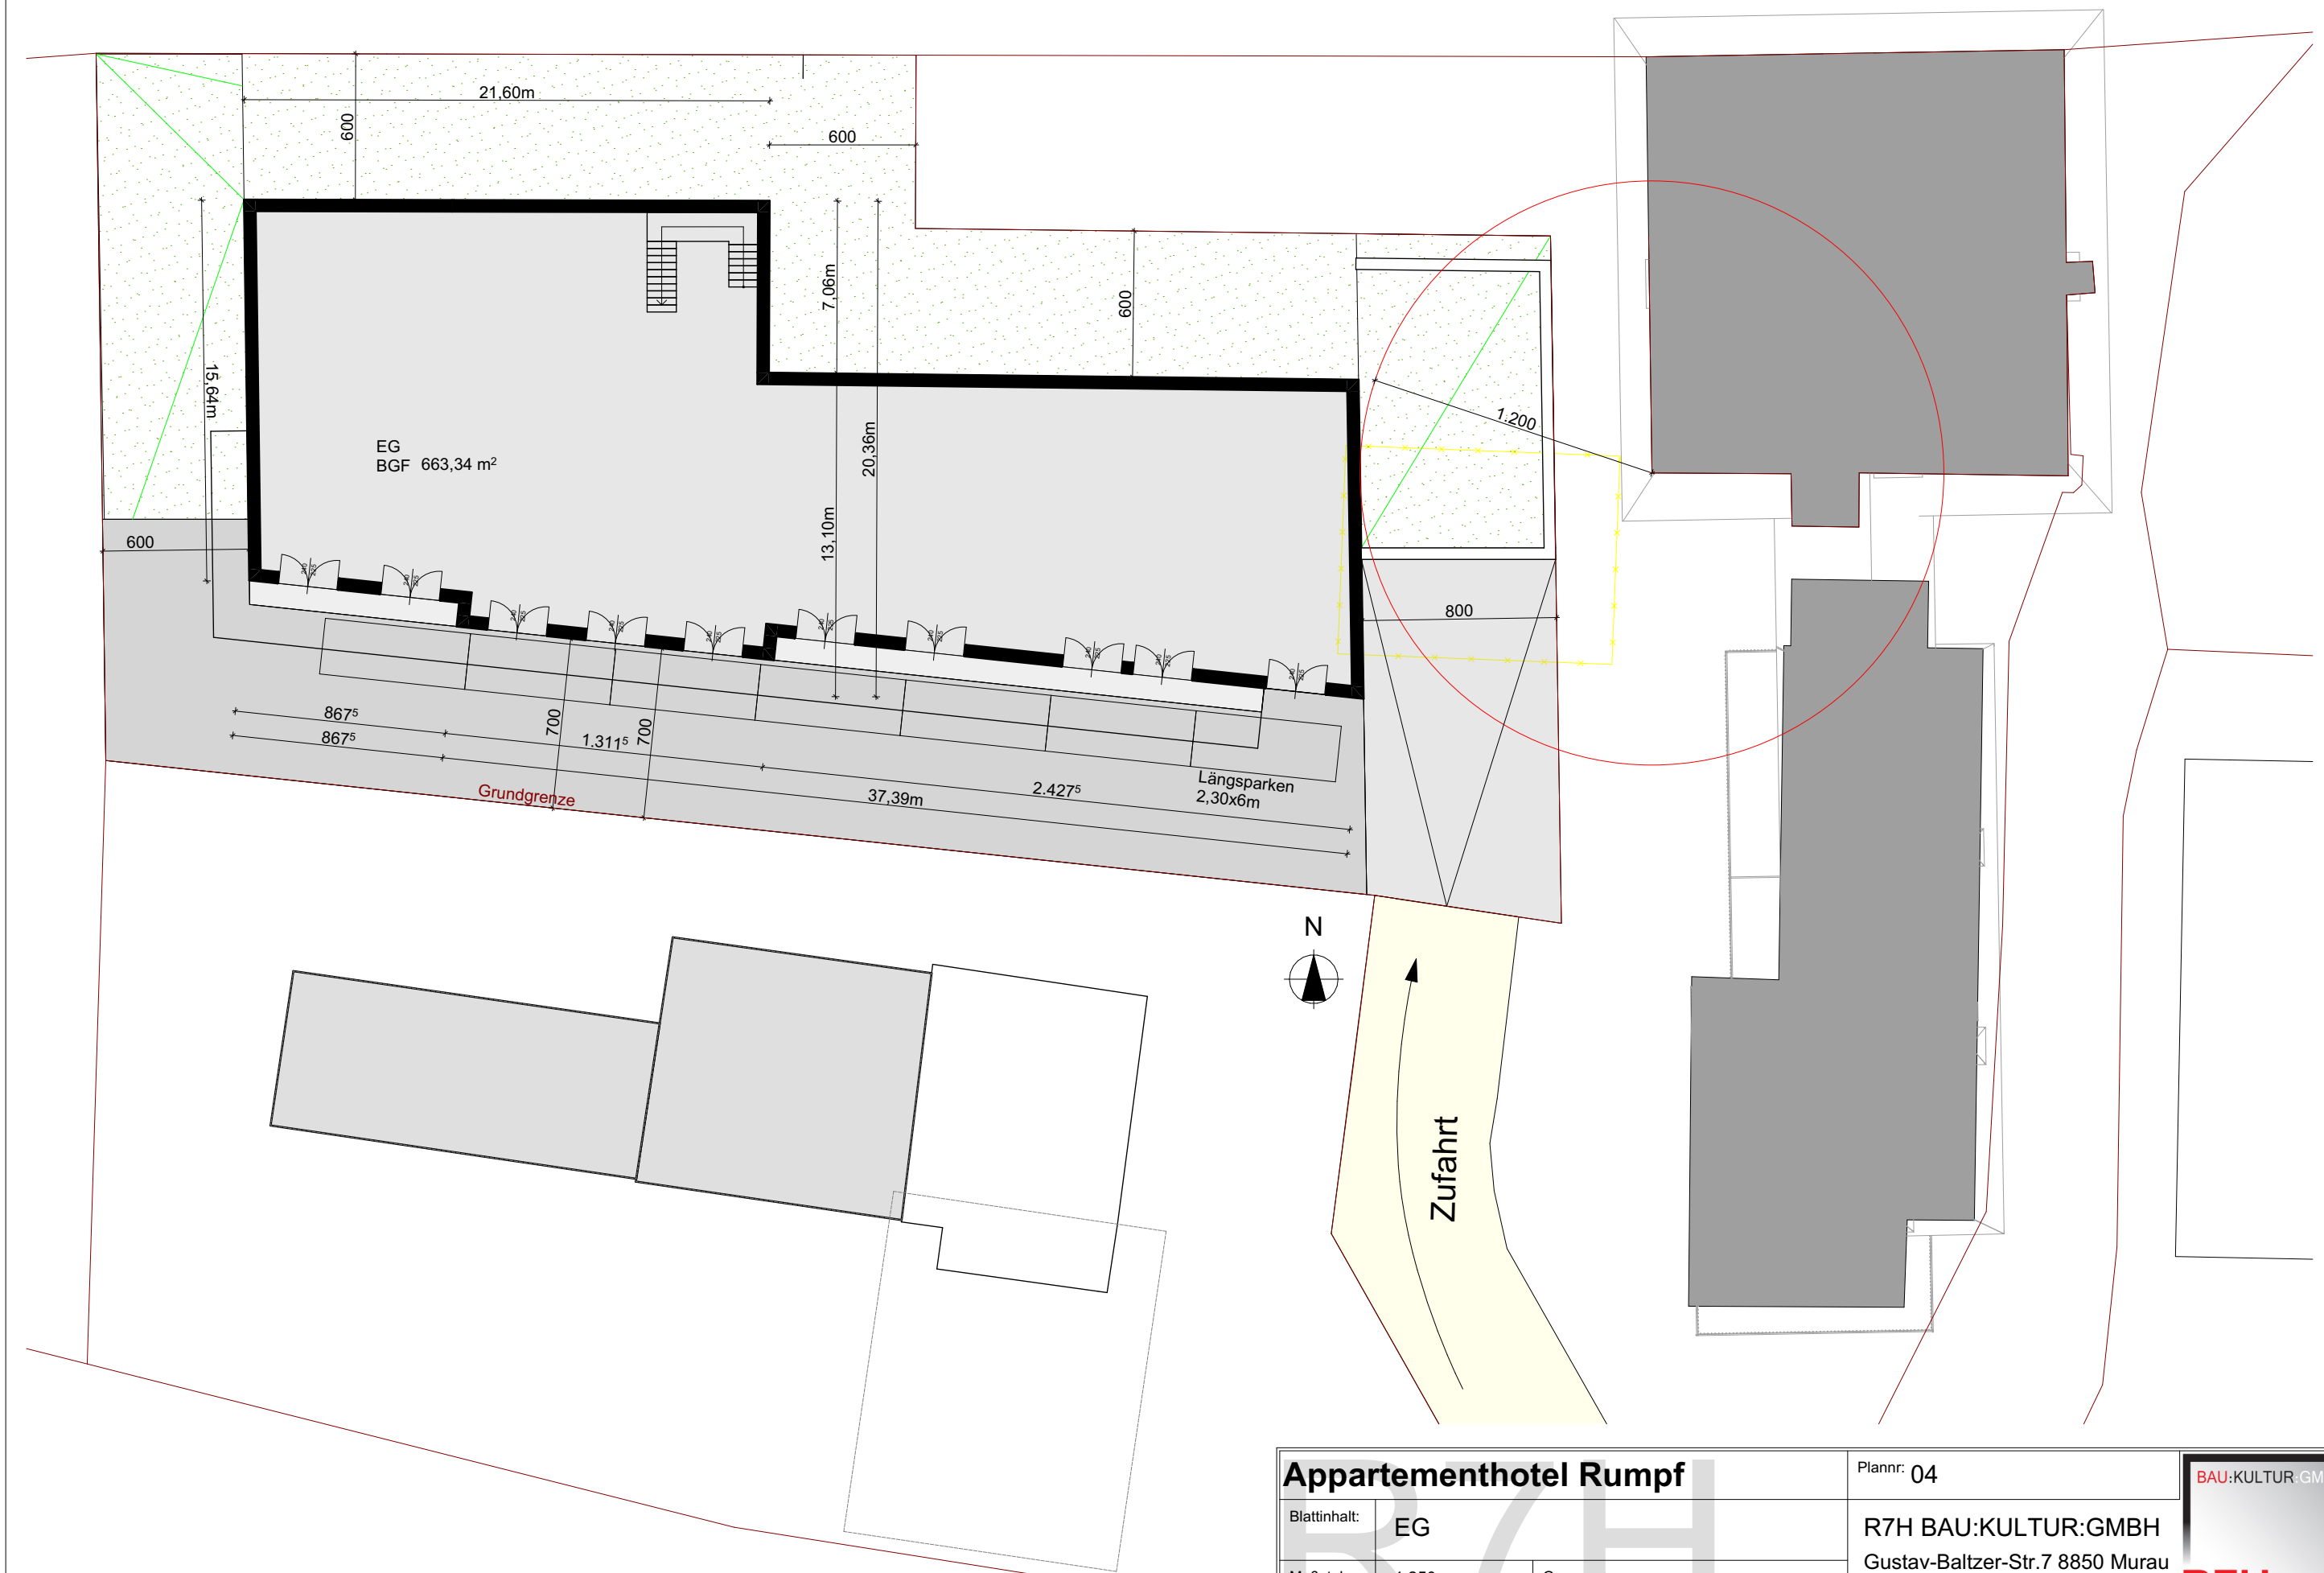

Appartementhotel Rumpf			Plannr: 04	BAU:KULTUR:GMBH R7H BM Dipl.-Ing. ROBERT SIEBENHOFER
Blattinhalt:	EG		R7H BAU:KULTUR:GMBH	
Maßstab:	1:250	Gez: PS	Gustav-Baltzer-Str.7 8850 Murau	
Datum:	28.02.2024	Code: VE_08_EG_20240228	TEL: +43 3532 2990	
			MAIL: office@r7h-baukultur.at	

Lageplan Übersicht 1:1000

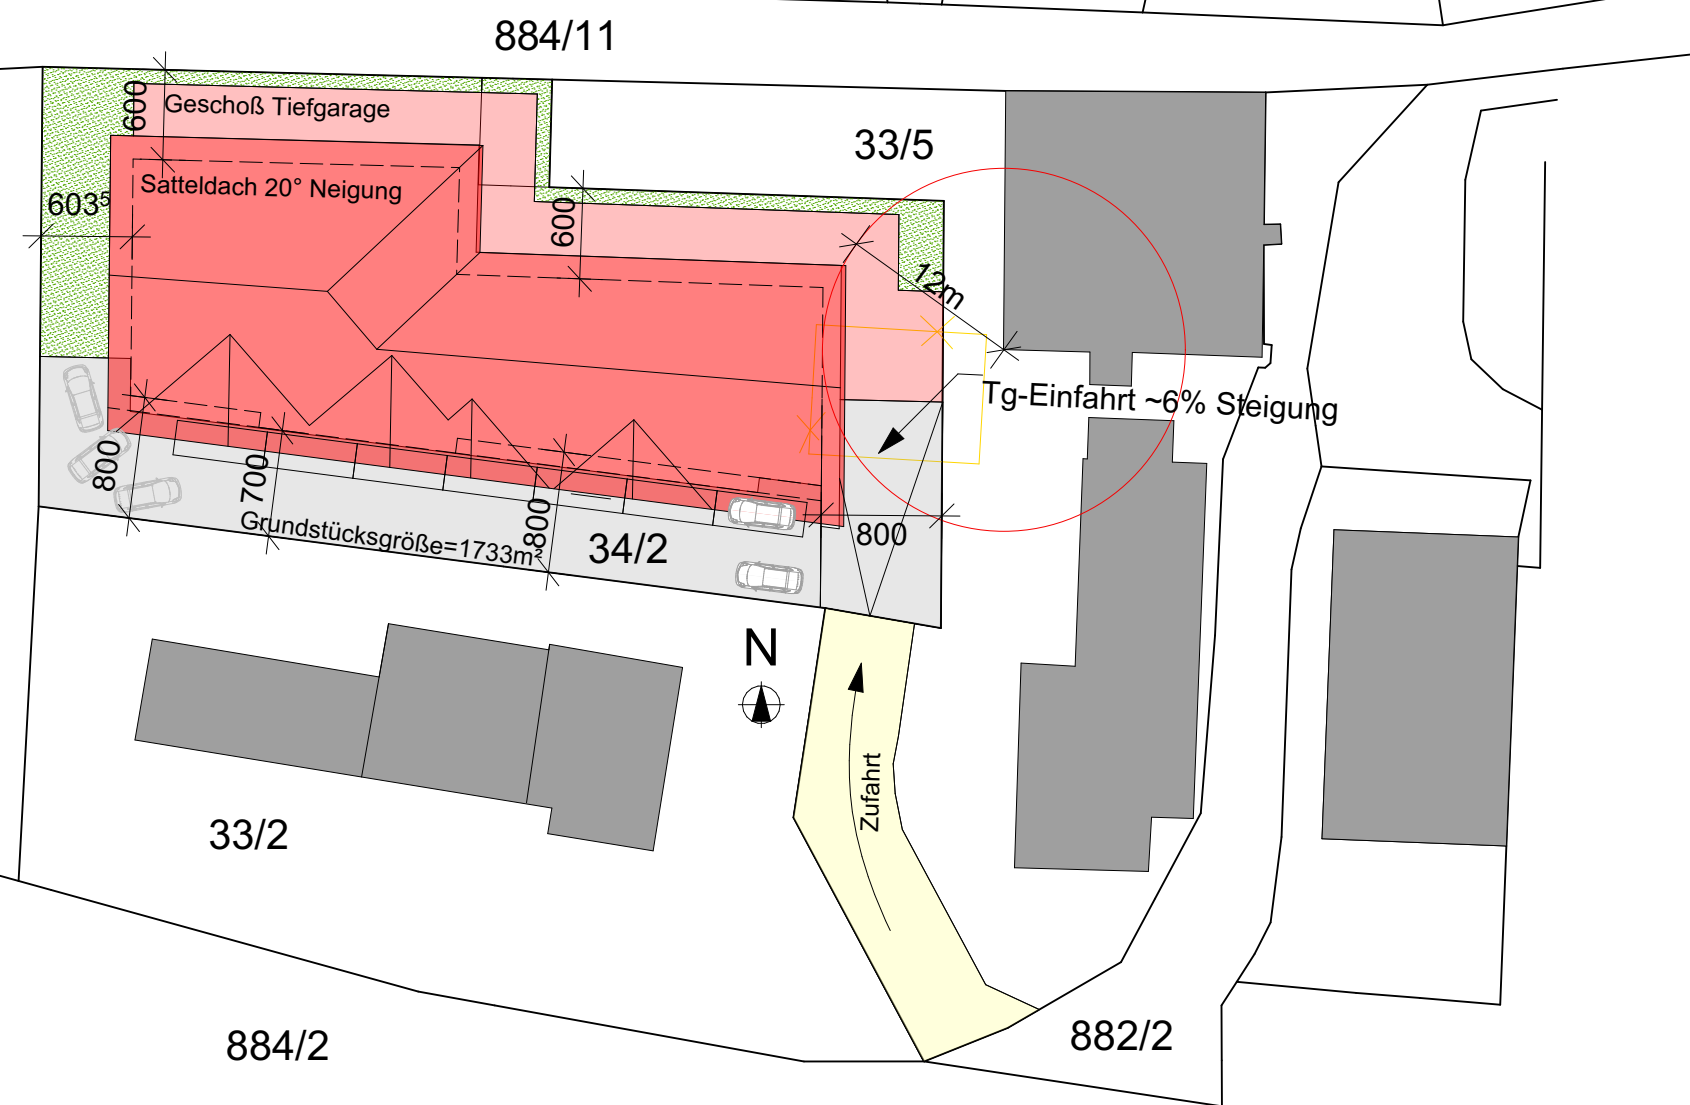


Appartmenthotel Rumpf

Blattinhalt:	Lageplan		
Maßstab:	1:500	Gez:	PS
Datum:	28.02.2024	Code:	VE_08_LP_20240228


Plannr: 01

R7H BAU:KULTUR:GMBH
Gustav-Baltzer-Str.7 8850 Murau
TEL: +43 3532 2990
MAIL: office@r7h-baukultur.at




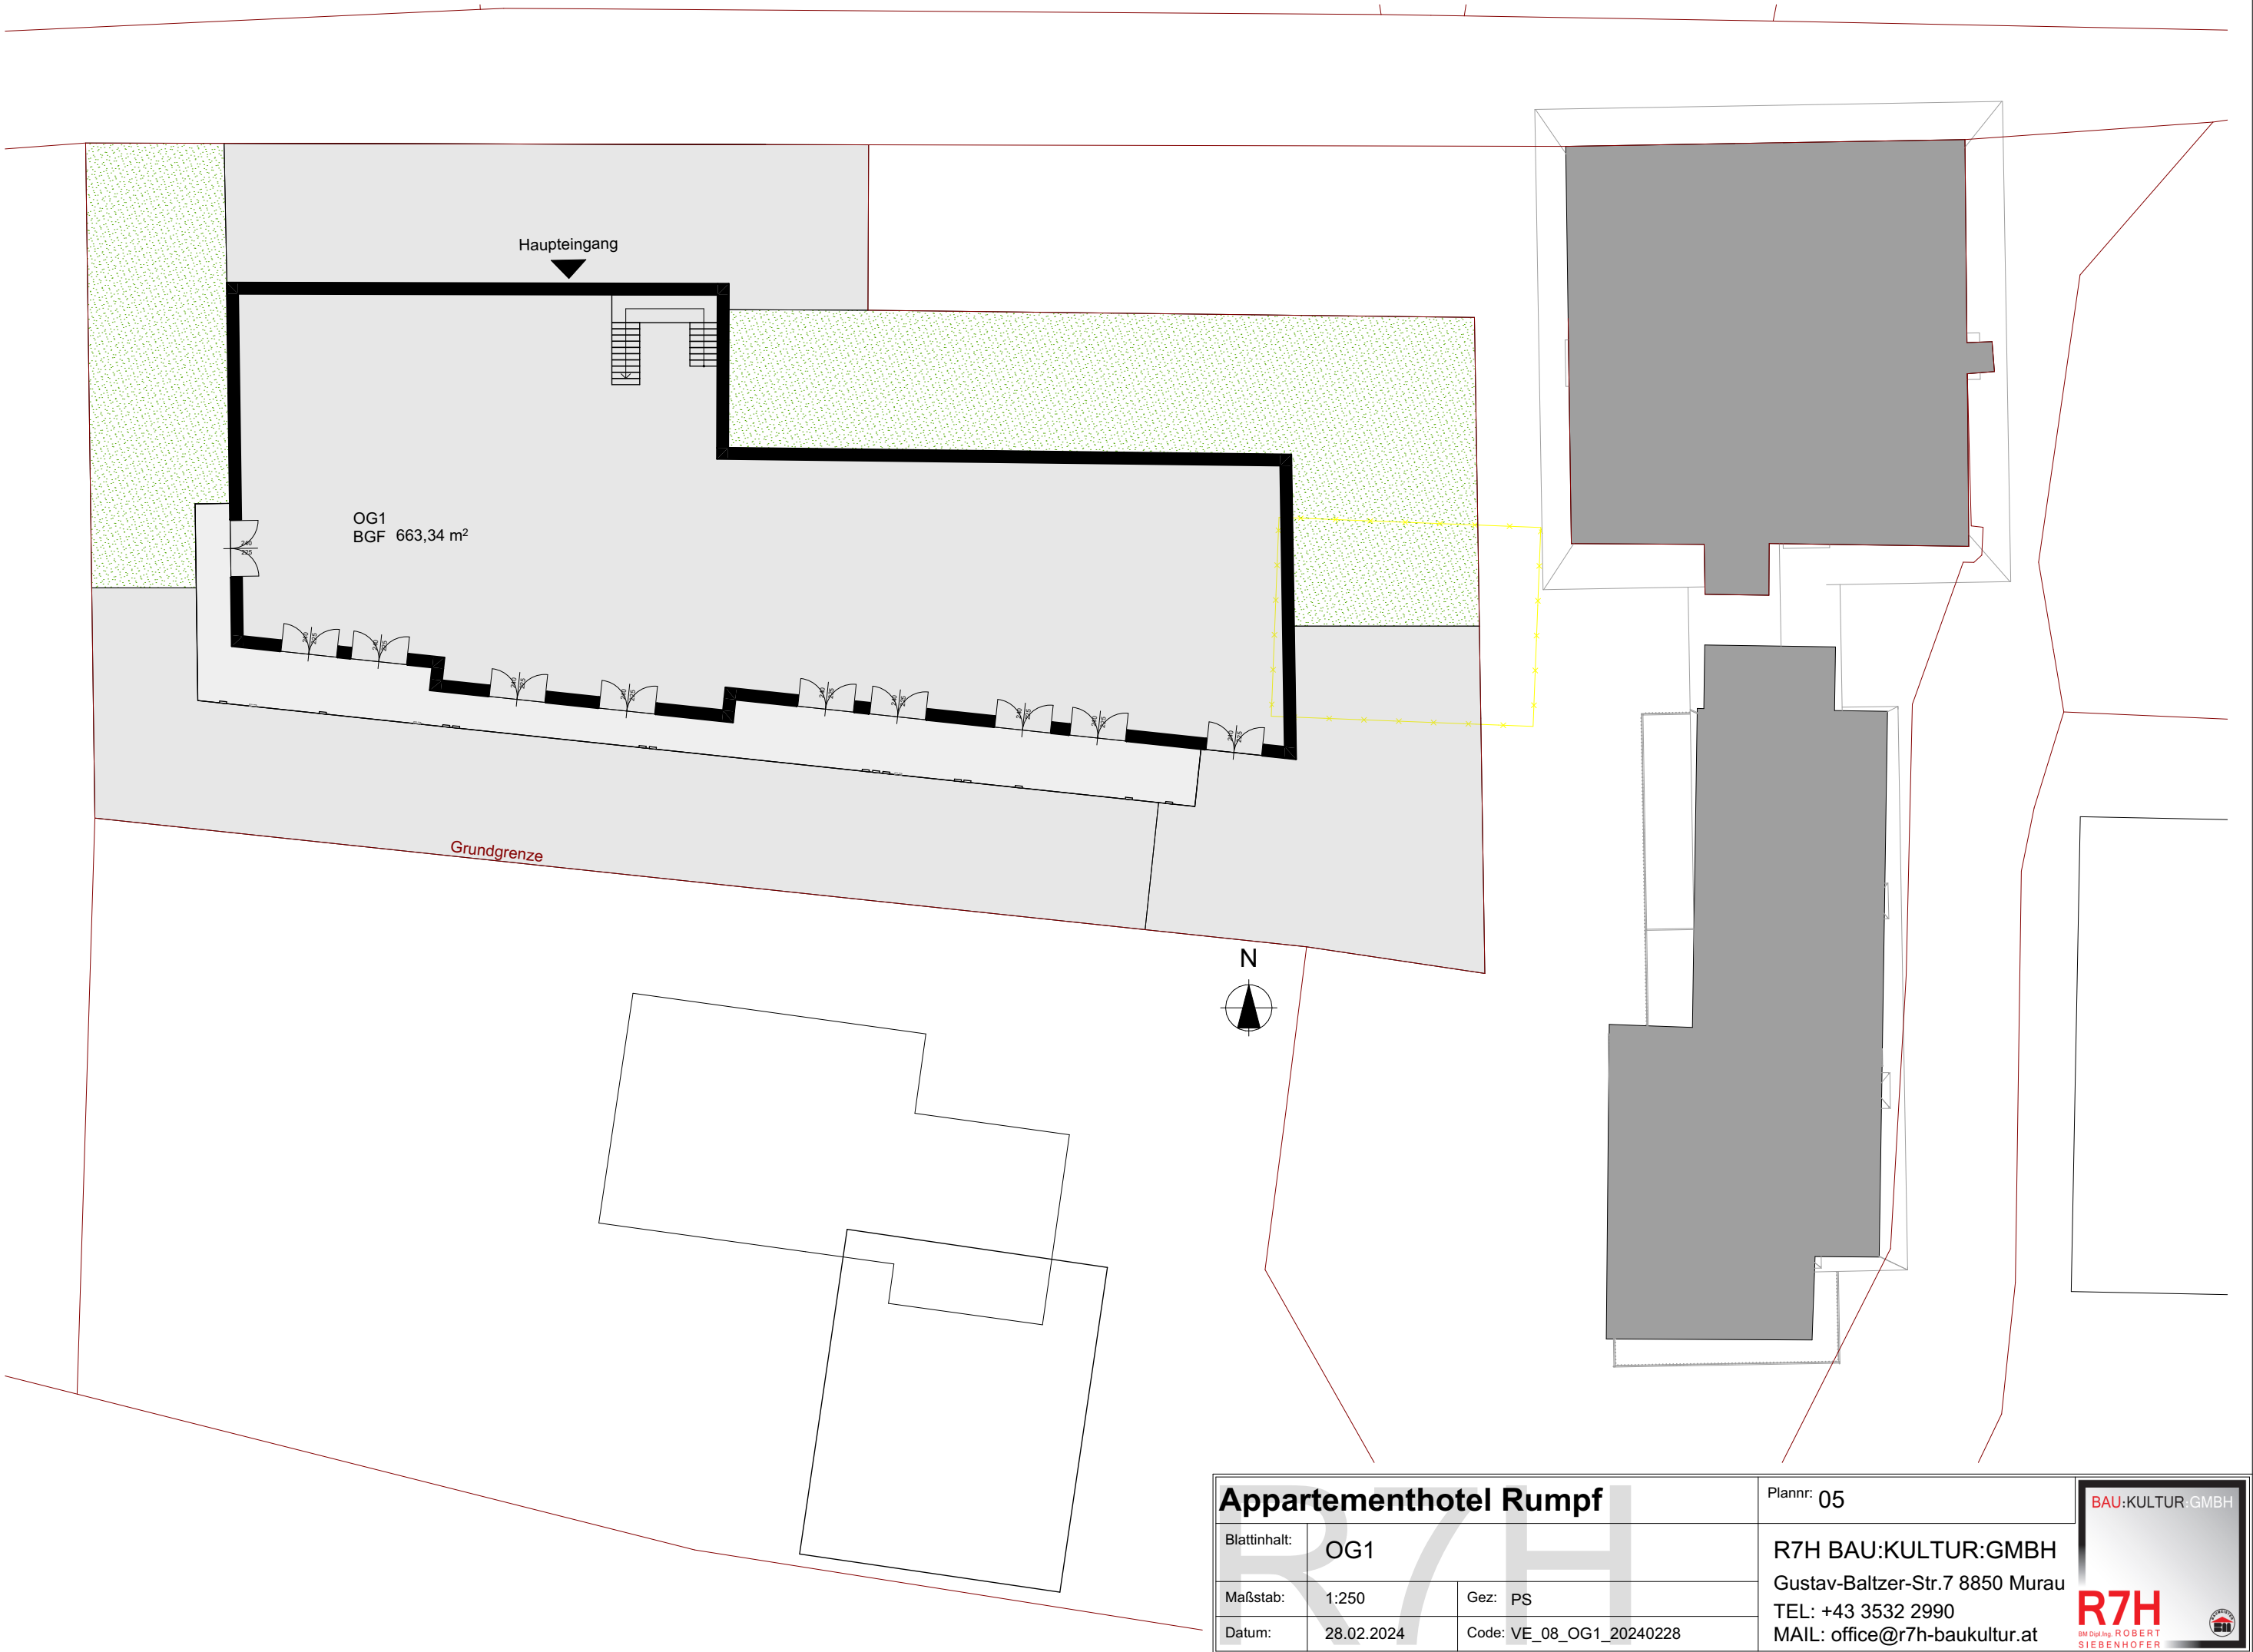

Appartementhotel Rumpf			Plannr: 05	BAU:KULTUR:GMBH R7H BM Dipl.-Ing. ROBERT SIEBENHOFER
Blattinhalt:	OG1		R7H BAU:KULTUR:GMBH	
Maßstab:	1:250	Gez: PS	Gustav-Baltzer-Str.7 8850 Murau	
Datum:	28.02.2024	Code: VE_08_OG1_20240228	TEL: +43 3532 2990	
			MAIL: office@r7h-baukultur.at	

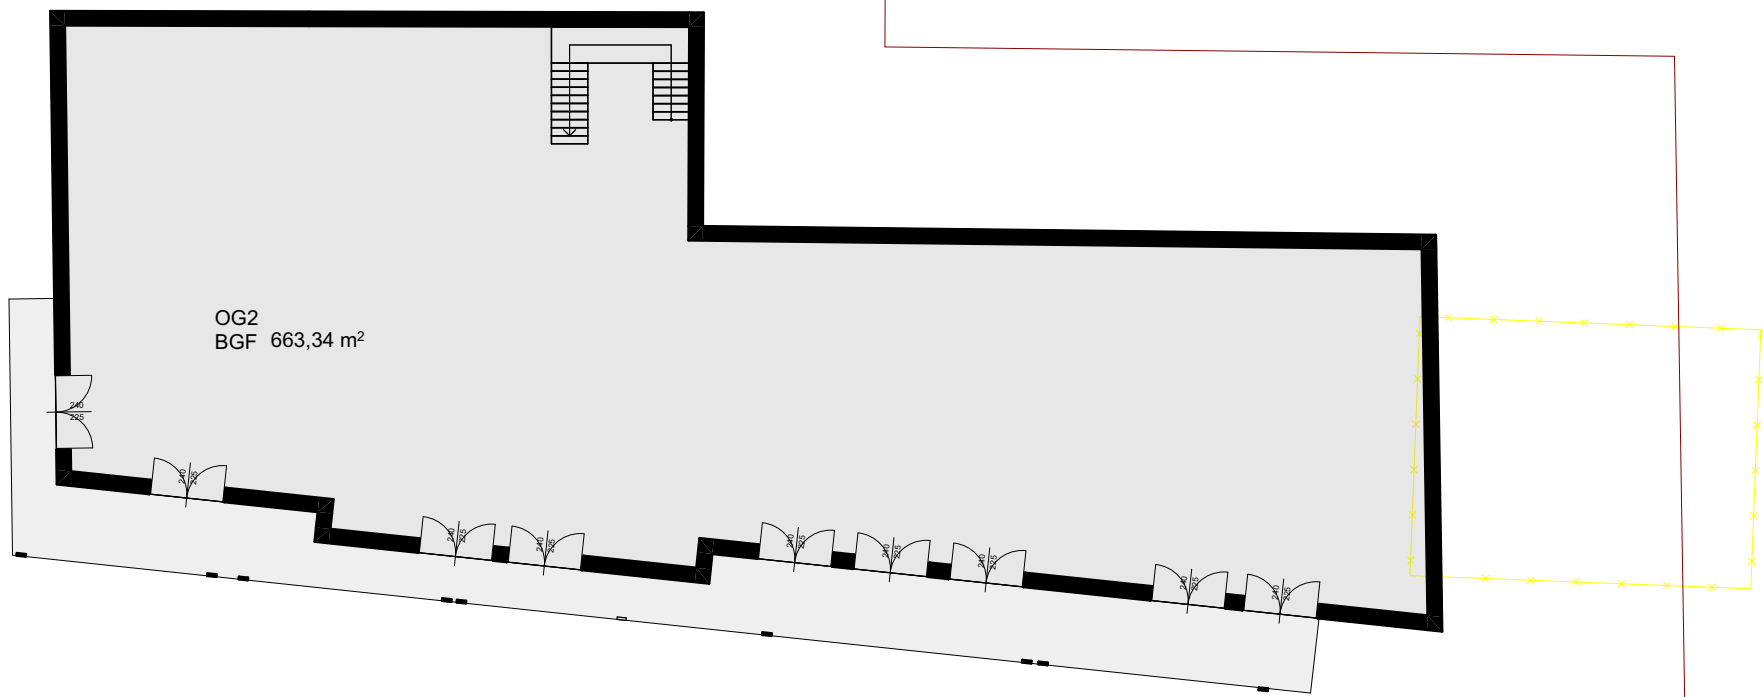


Grundgrenze

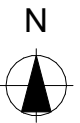


Appartementhotel Rumpf			Plannr: 06	BAU:KULTUR:GMBH R7H BM Dipl.-Ing. ROBERT SIEBENHOFER
Blattinhalt:	OG2		R7H BAU:KULTUR:GMBH Gustav-Baltzer-Str.7 8850 Murau TEL: +43 3532 2990 MAIL: office@r7h-baukultur.at	
Maßstab:	1:250	Gez: PS		
Datum:	28.02.2024	Code: VE_08_OG2_20240228		



Appartementhotel Rumpf			Plannr: 09		BAU:KULTUR:GMBH R7H BM Dipl.-Ing. ROBERT SIEBENHOFER
Blattinhalt:	Schaubilder		R7H BAU:KULTUR:GMBH		
Maßstab:	1:250	Gez:	PS		
Datum:	28.02.2024	Code:	VE_08_SB_20240228		
			Gustav-Baltzer-Str.7 8850 Murau		
			MAIL: office@r7h-baukultur.at		

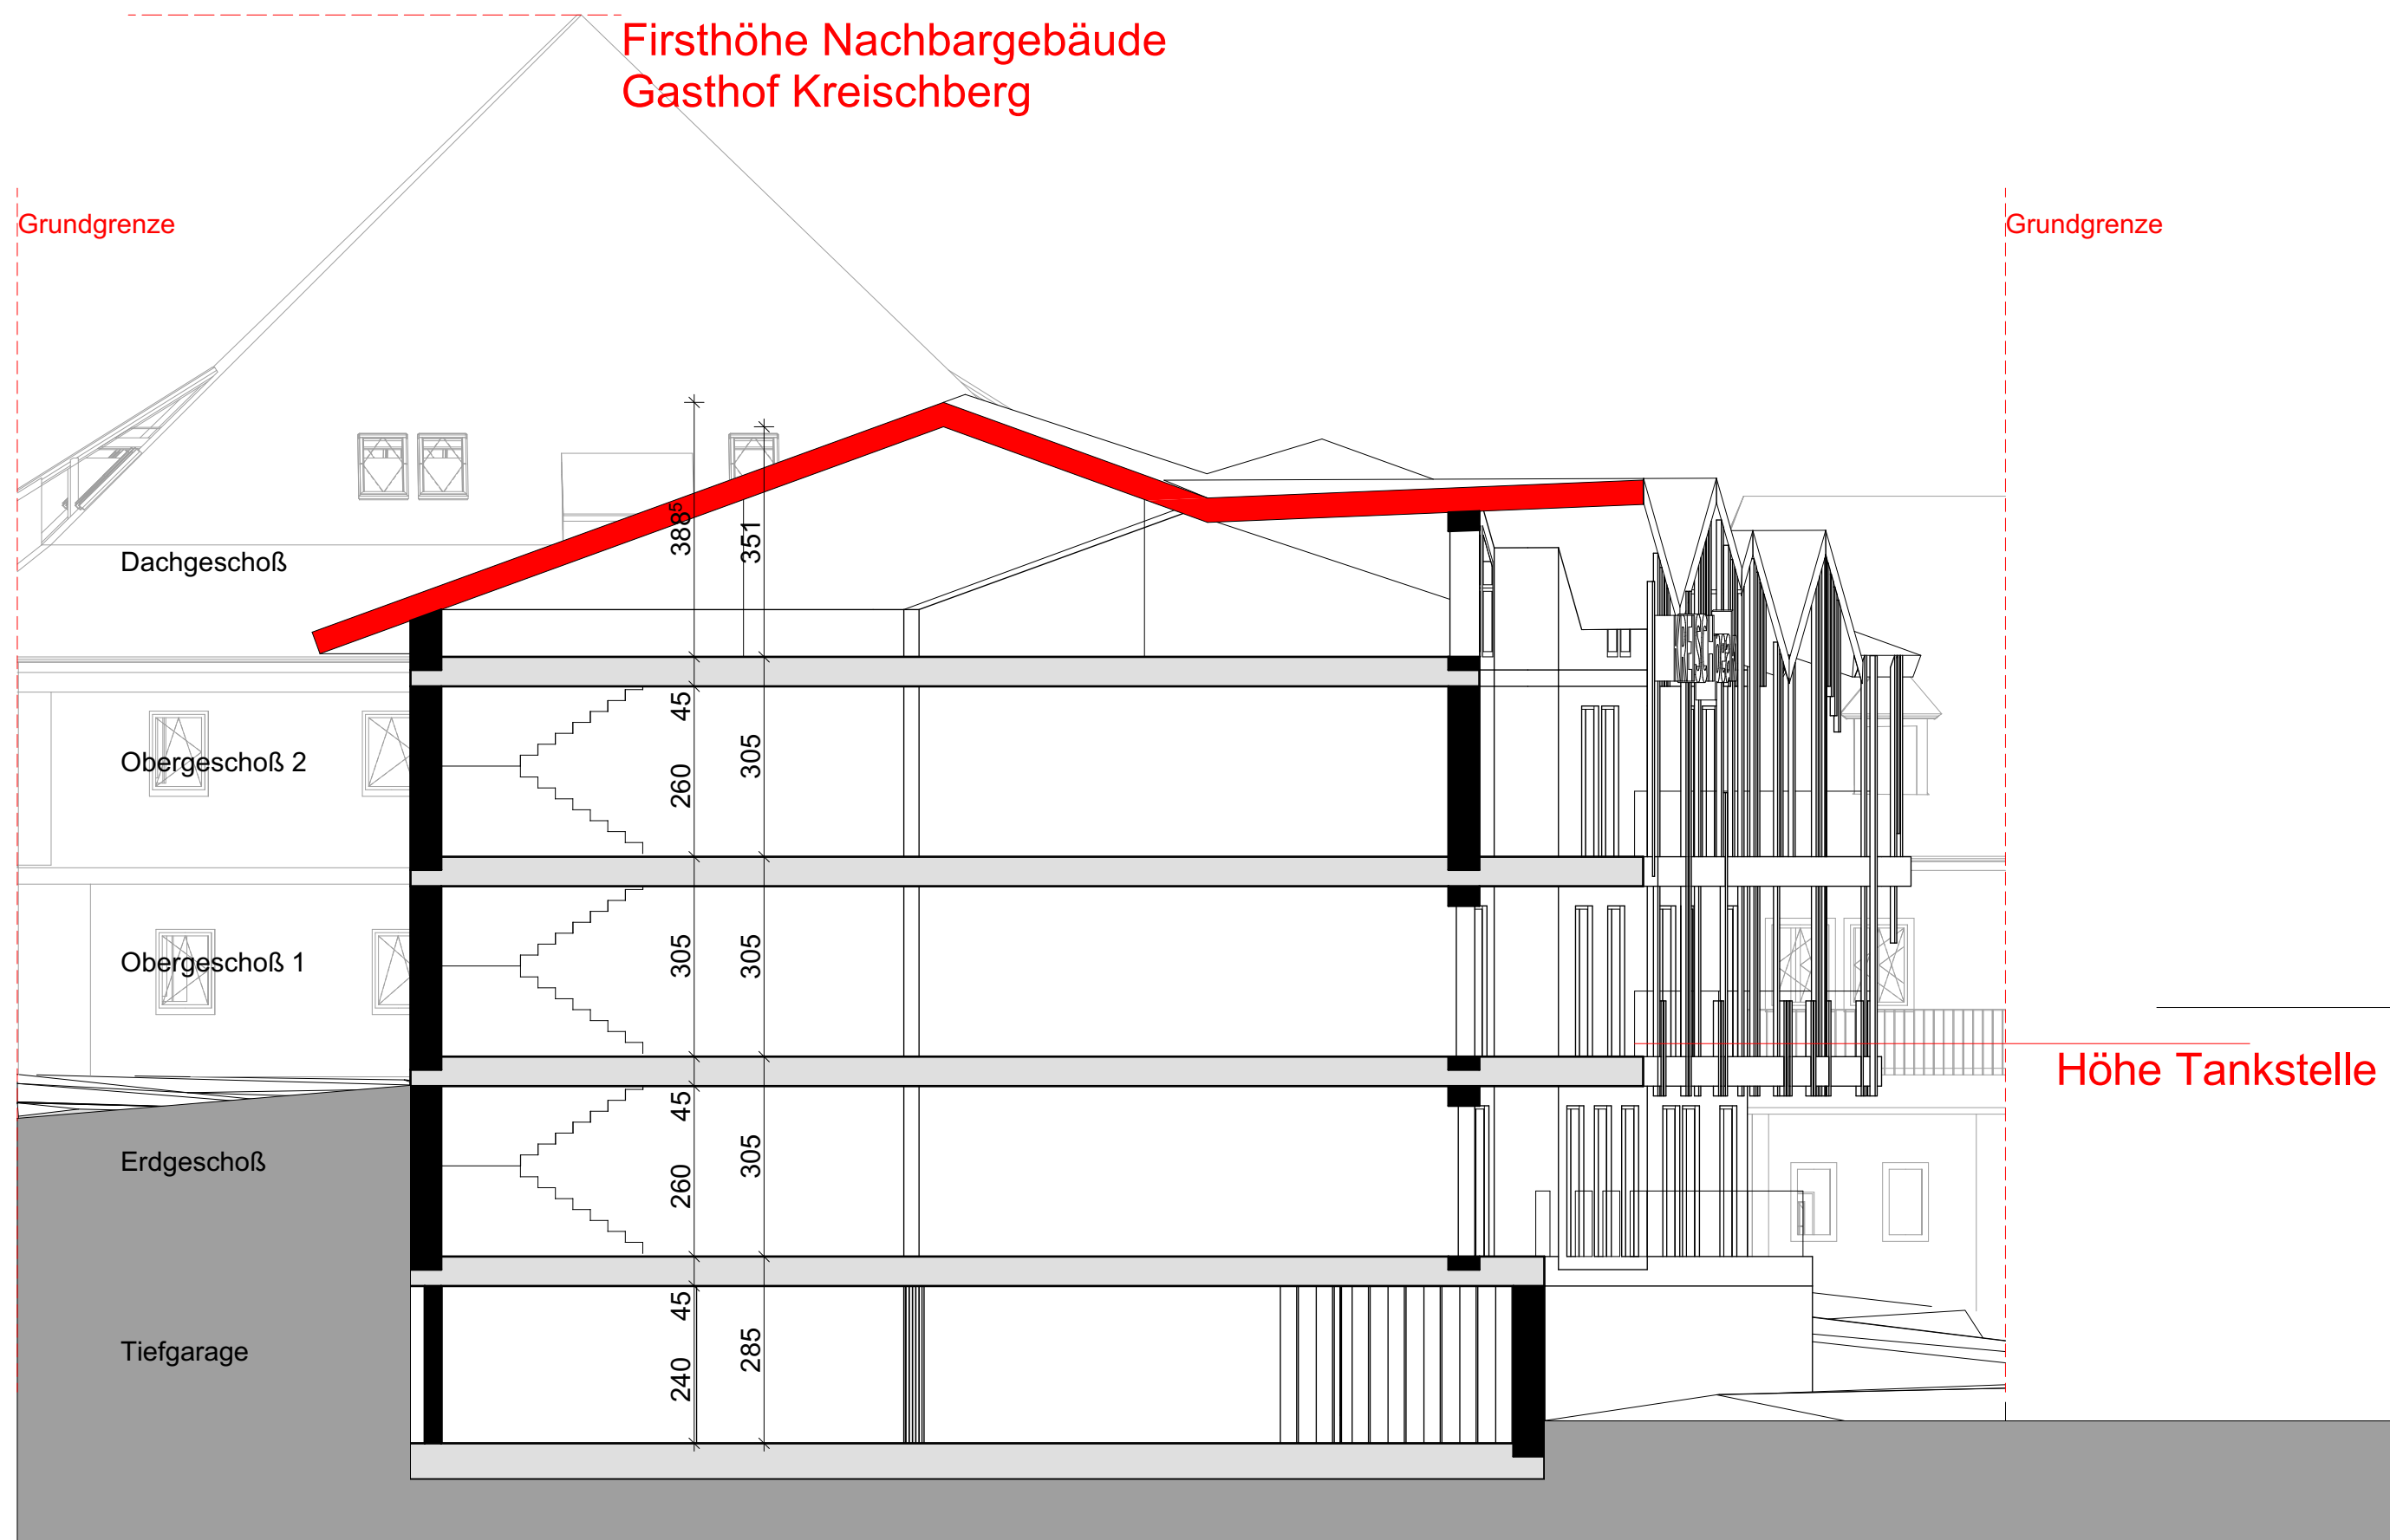

Appartementhotel Rumpf			Plannr: 08		BAU:KULTUR:GMBH R7H BM Dipl.-Ing. ROBERT SIEBENHOFER
Blattinhalt:	Systemschnitt		R7H BAU:KULTUR:GMBH		
Maßstab:	1:250	Gez:	PS Gustav-Baltzer-Str.7 8850 Murau		
Datum:	28.02.2024	Code:	VE_08_SC_20240228 TEL: +43 3532 2990		
			MAIL: office@r7h-baukultur.at		

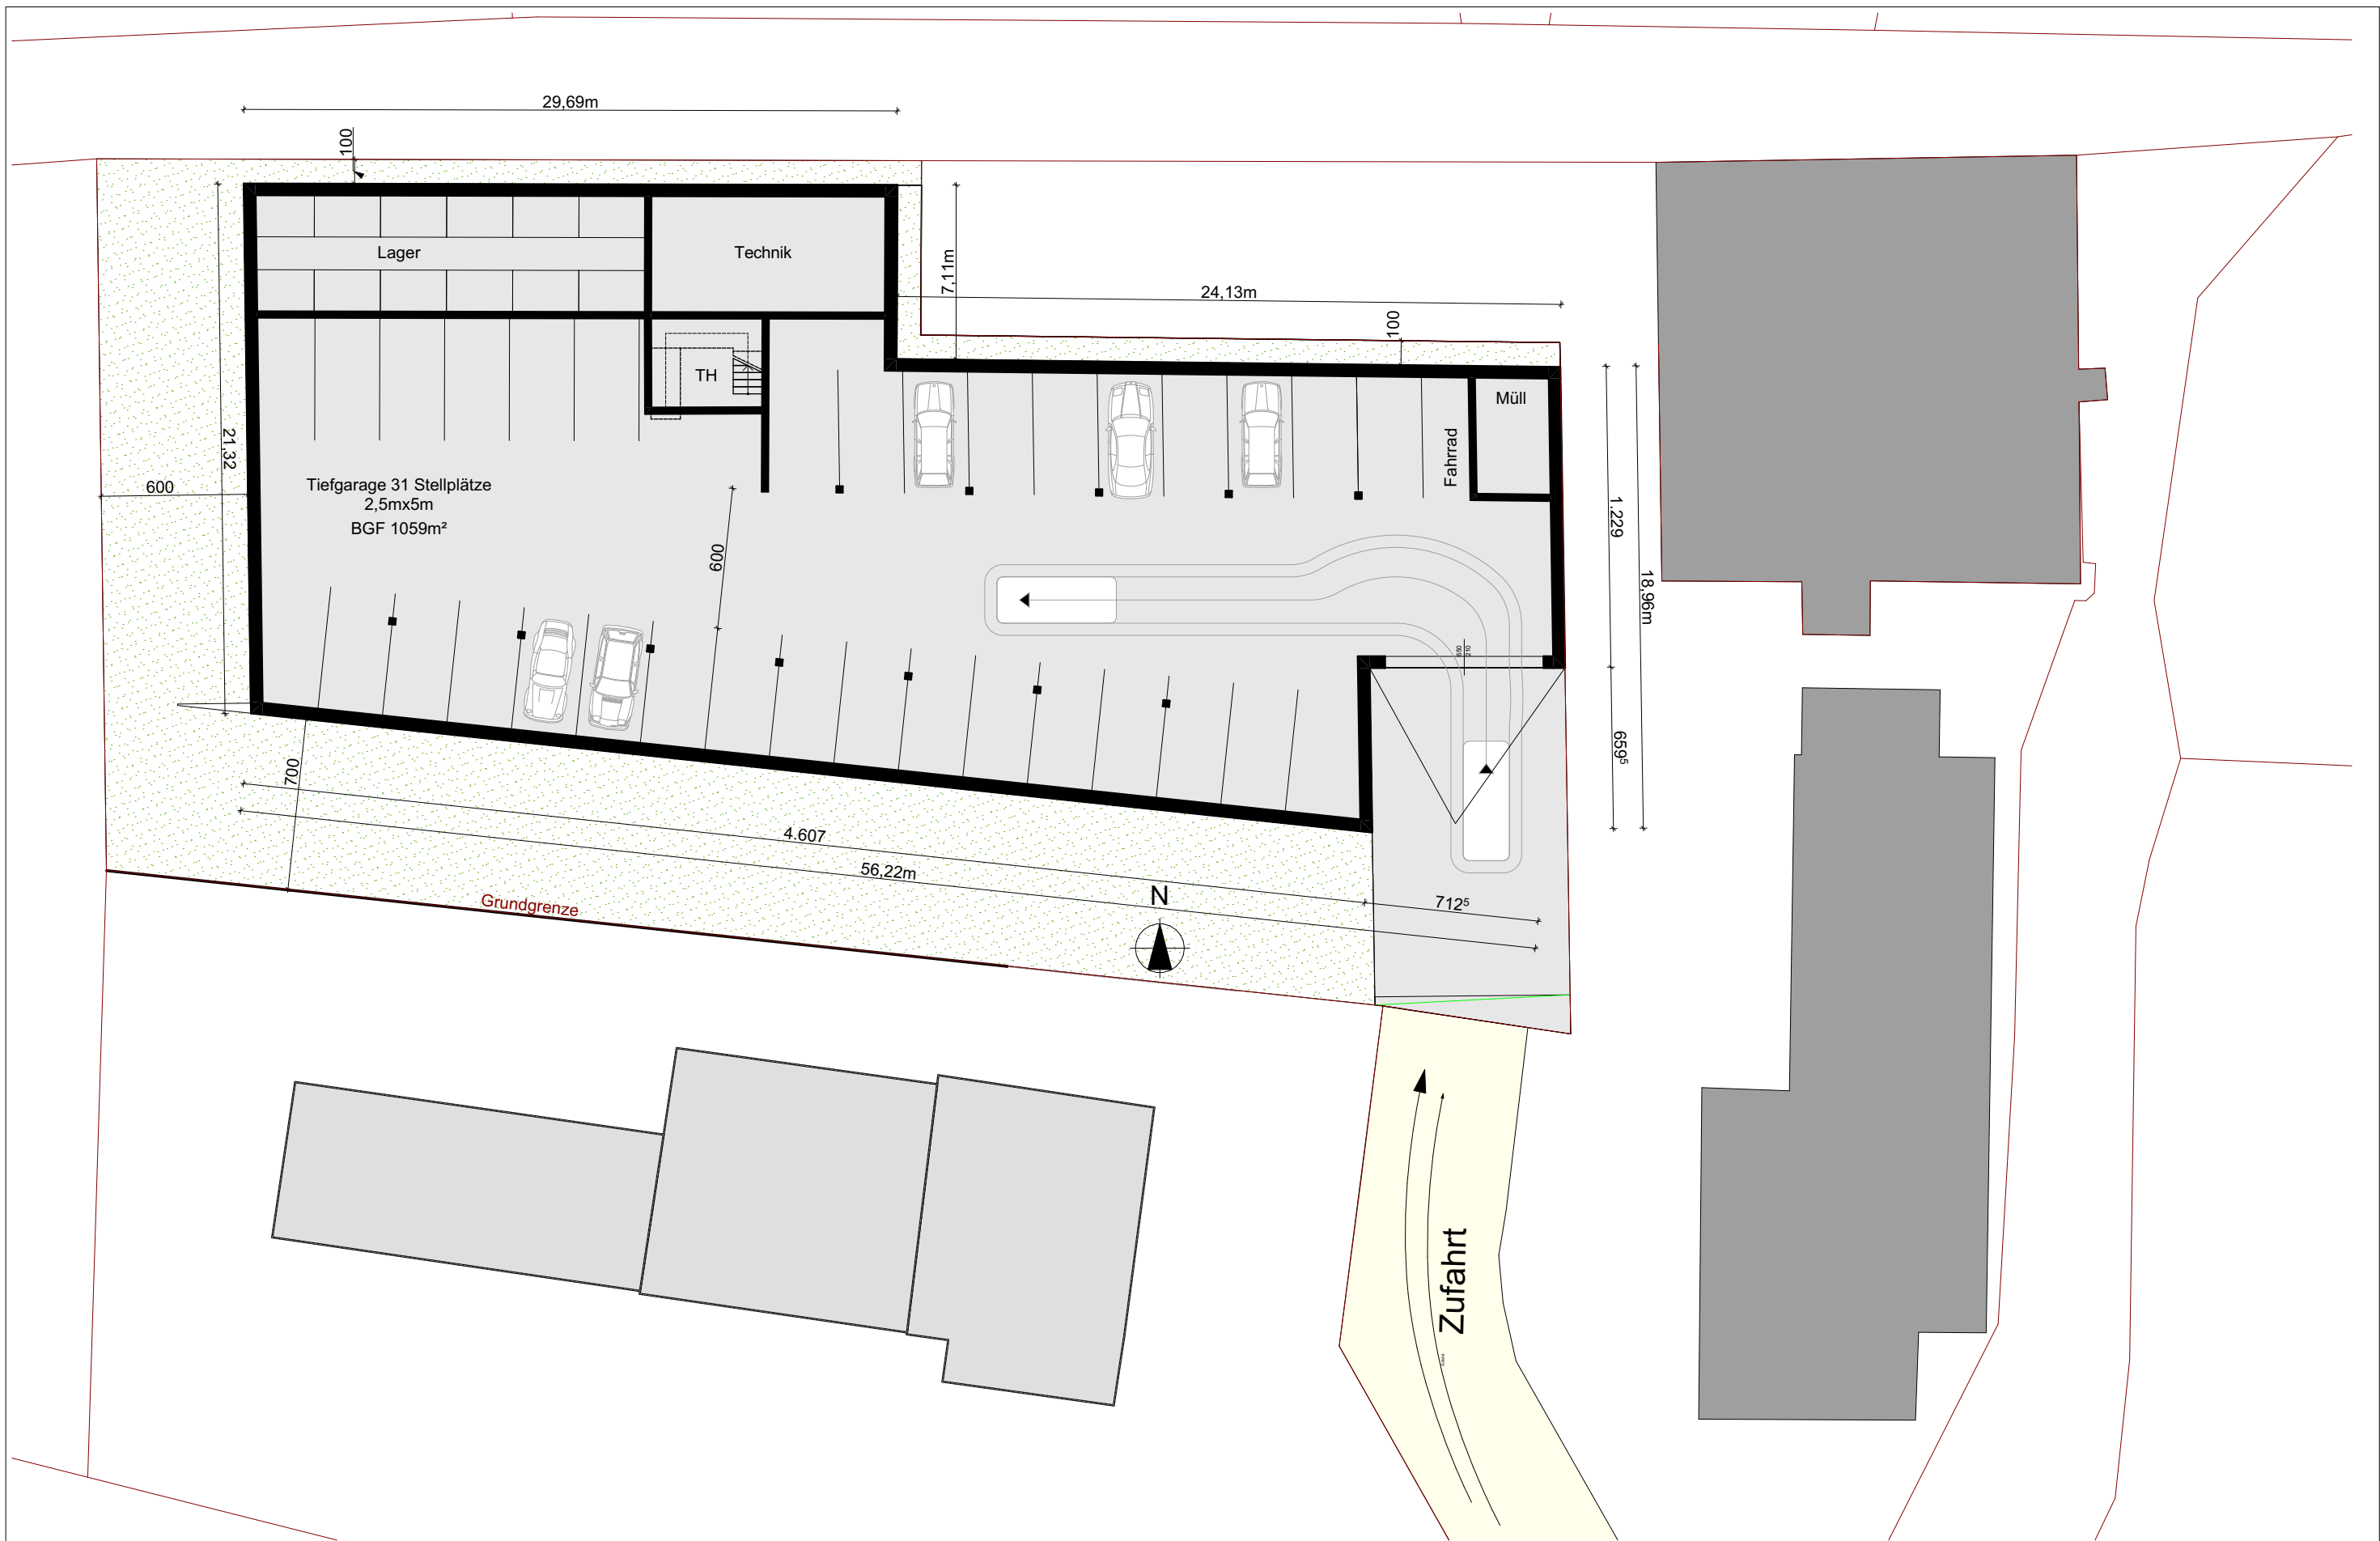

Bebauungsdichteberechnung:
 $3 \cdot 663\text{m}^2 \text{ (EG, OG1, OG2)} + (\text{DG } 248 \text{ m}^2) = 2261\text{m}^2/$
Grundstücksgröße $1733\text{m}^2=1,29$

Appartmenthotel Rumpf			Plannr: 03
Blattinhalt:	UG - Tiefgarage		
Maßstab:	1:250	Gez: PS	
Datum:	28.02.2024	Code: VE_08_UG_20240228	
			R7H BAU:KULTUR:GMBH Gustav-Baltzer-Str.7 8850 Murau TEL: +43 3532 2990 MAIL: office@r7h-baukultur.at
			BAU:KULTUR:GMBH R7H BM Dipl.-Ing. ROBERT SIEBENHOFER