


ÄNDERUNGEN VORBEHALTEN!

Für die Anfertigung von Einbaumöbeln sind Naturmaße zu nehmen!
Einbaumöbel nicht an Aussenwand stellen! Gefahr von Schimmelbildung!
Die dargestellten Kücheneinrichtungen und Waschmaschinen ... etc gelten als
Möblierungsvorschlag und sind nicht inkludiert.
Bei der Ermittlung der Durchgangslichte (nutzbare Höhe) werden Tür -anschlag, -schwellen,
-schließer und Niveausprünge bis 3 cm nicht berücksichtigt.

Vorbehaltlich technischer und konstruktiver Änderungen,
sofern dem Käufer zumutbar, insbesondere
weil sie geringfügig und sachlich gerechtfertigt sind.

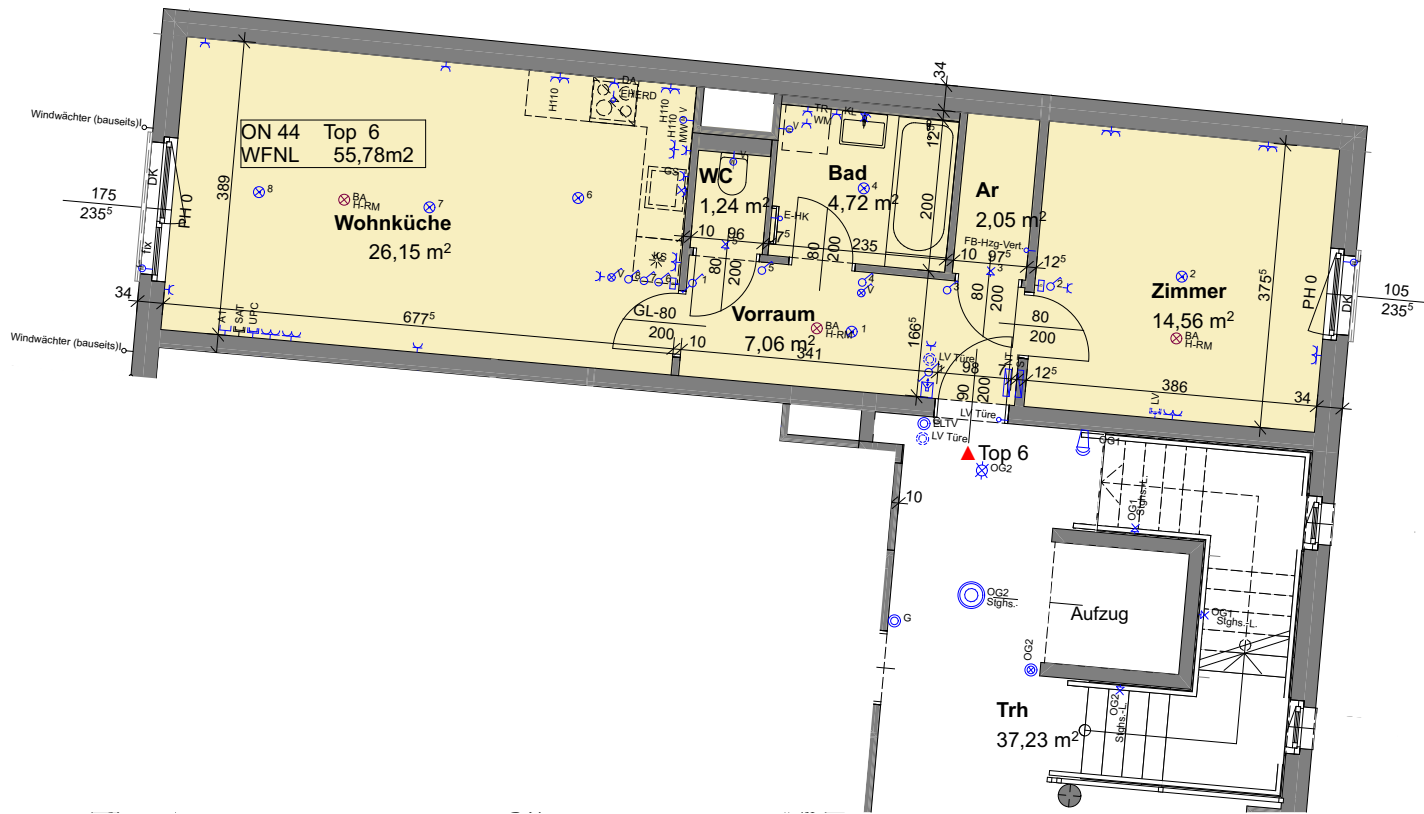

Legende:

- Ar

WNFL

D

DK

fix

FOK

PH

NG

GL

SR

VS

UK

UKD
- Abstellraum

Wohnnutzfläche

Drehflügel

Drehkipplügel

Fixverglasung

Fertig-Fußbodenoberkante

Parapethöhe

Nur- Glastür


Glas- Lichte

Schrankraum

Vorlegestufe

Unterkannte

Unterkannte Decke

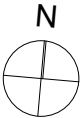

Massstab (für A3 Druck)
M 1:100

WOHNUNGSDETAIL PLAN

Felbigergasse 42-44 1140 Wien

LEGENDE STARKSTROMINSTALLATION

-
- Verteiler Starkstrom
-
- Ausschalter 1polig
-
- Ausschalter 2polig
-
- Wechselschalter
-
- Serienschalter
-
- Kreuzschalter
-
- Jalousieschalter
-
- Kontrolllichtschalter
-
- Taster
-
- Heizpatrone Handtuchtrockner
-
- Anschlußdose E-Herd
-
- Motor Jalousie
-
- Ventilator
-
- Raumbediengerät - Lieferung HKLS
-
- Deckenauslaß
-
- Wandauslaß
-
- Wandauslaß direkt schaltbar
-
- Steckdose
-
- Doppelsteckdose
-
- Dreifachsteckdose
-
- Steckdose mit Klappdeckel
-
- Steckdose Feuchtraum
-
- Steckdose für Geschirrspüler
-
- Steckdose für Waschmaschine
-
- Steckdose für Trockner
-
- Steckdose für Dunstabzugshaube
-
- Steckdose für Kühlschrank
-
- Steckdose für Mikrowellenherd

LEGENDE SCHWACHSTROMINSTALLATION

-
- Verteiler Medien
-
- TV-Steckdose SAT
-
- TV-Steckdose UPC
-
- Auslaß Telefon
-
- Leerverrohrung TV
-
- Leerverrohrung Telefon
-
- Innenstelle Gegensprechanlage
-
- Innenstelle Video-Gegensprechanlage
-
- Glocke
-
- Klingeltaster
-
- Home-Rauchmelder

2. OBERGESCHOSS

ON 44

WOHNNUTZFLÄCHE

EINLAGERUNGSRaum

TOP 6

55,78m2

3,58m2

Bauherr

PLACE LIVE

place 2 live GmbH

Würtzlerstraße 15, 1030 Wien

www.place2live.at

Baubetreuung

ARWAG

ARWAG Bauträger Gesellschaft m.b.H.

Würtzlerstraße 15, 1030 Wien

www.arwag.at

+43 1 797 00-0

Planverfasser

Architekt DI Eduard Widmann

Rienößlgasse 12/1, 1040 Wien

office@widmann.at

www.widmann.at

Plangrundlage

Polierplanung Stand 27. Juli 2019

Geschoss	Haus	Top	Typ	Datum	Index
2. Ober - Geschoss	ON 44	Top 6	Typ B	20190727	felb39.pln 02.9.1